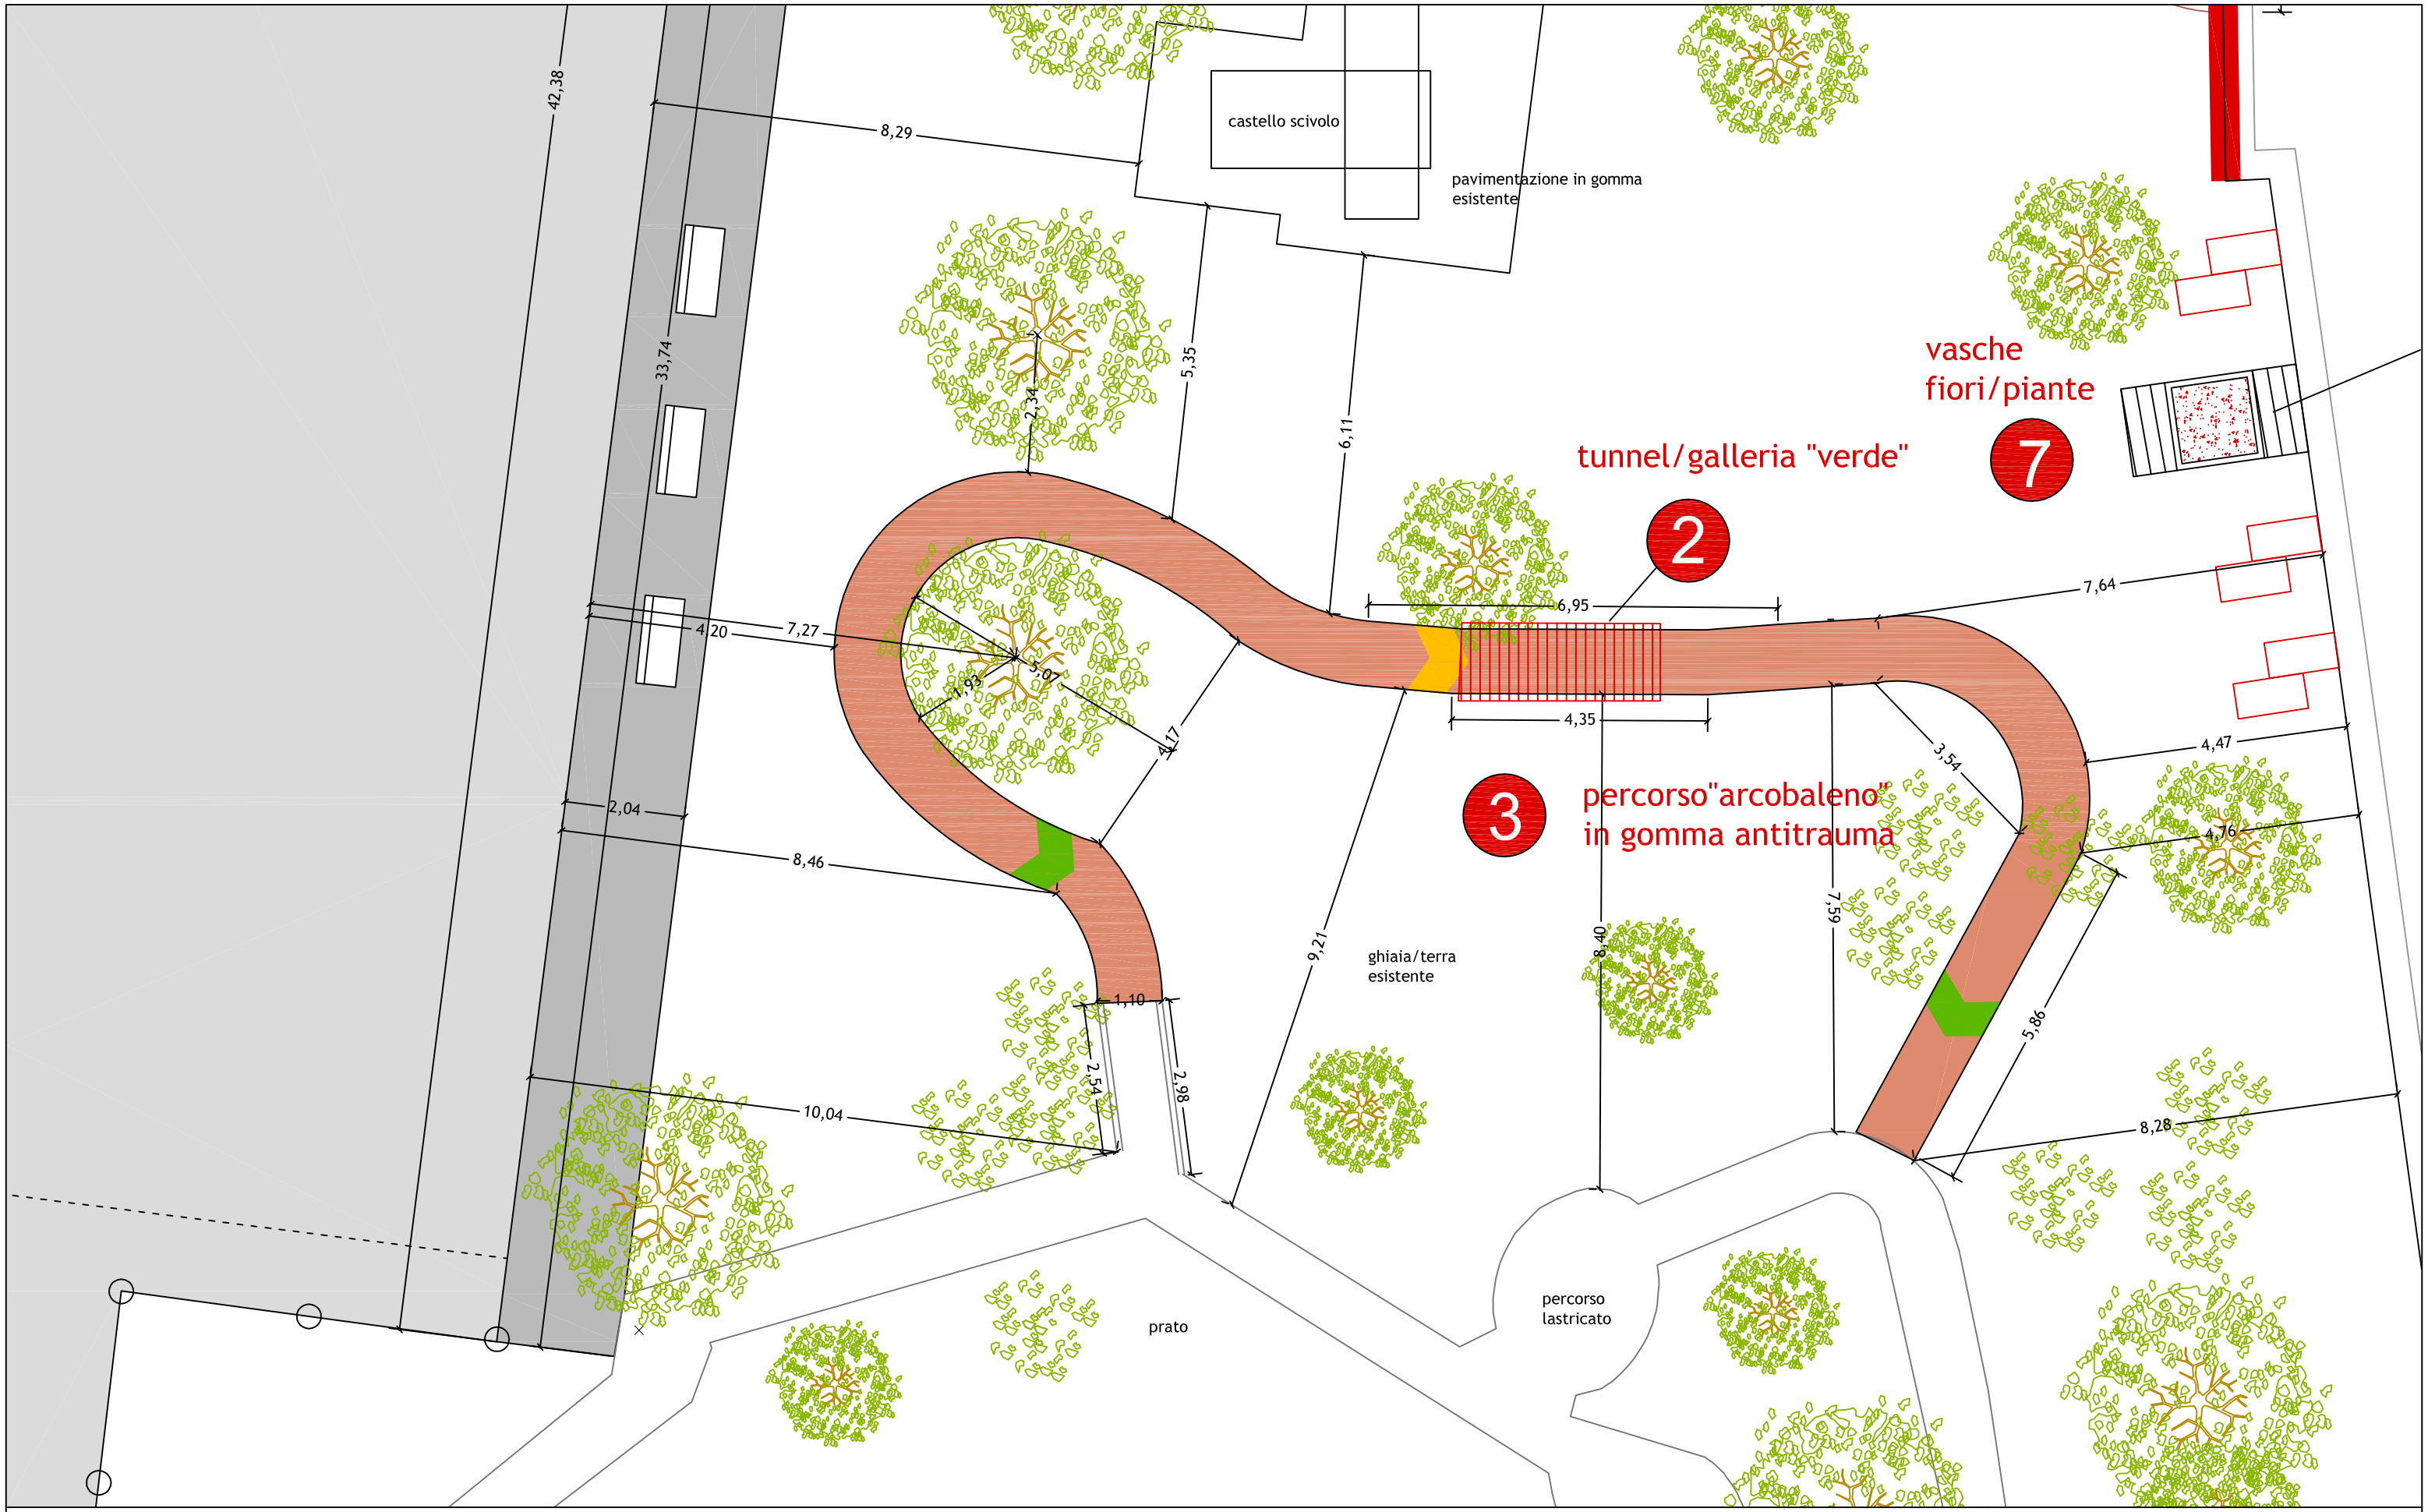

Comune di Milano - Fondi II Piano Infanzia e Adolescenza
Appunti per la città - Giardini scolastici
Progetto ZONA 1 - scuola materna via Crivelli
Progetto esecutivo - percorso-pista in gomma antitrauma - scala 1:100

Progettista: arch. Marta Ferrario

1 Crivelli