


palo luce  
esistente

n°3 vagoni treno:  
-struttura in legno  
-rivestimento in legno  
-copertura in legno

area in calcestre  
per gioco birilli



165

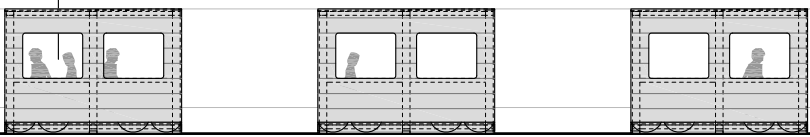


450 234 180 234 180 234 450 620

Prospetto - 1:100


vasche per  
orticole e  
fiori

palo  
luce  
esistente


area in calcestre  
per gioco birilli

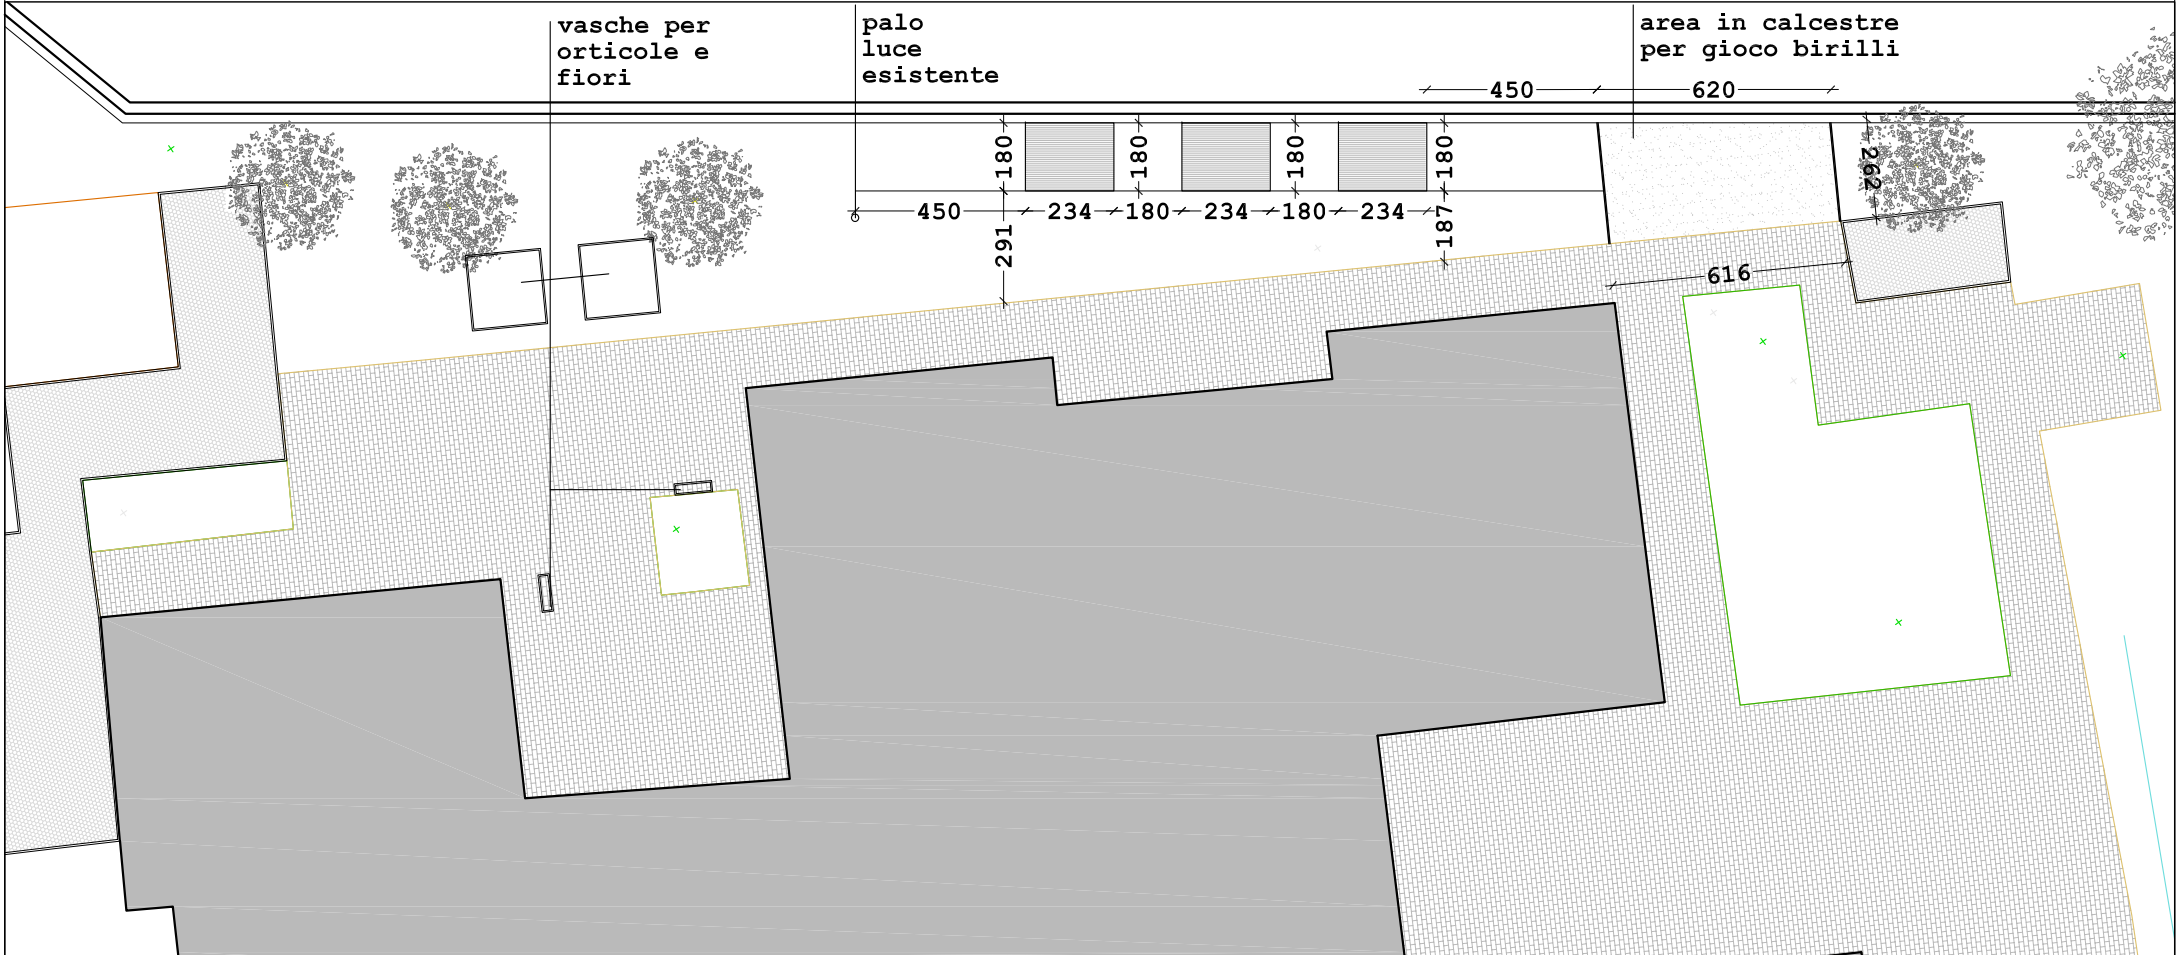


Vagone treno  
Pianta scala 1:20

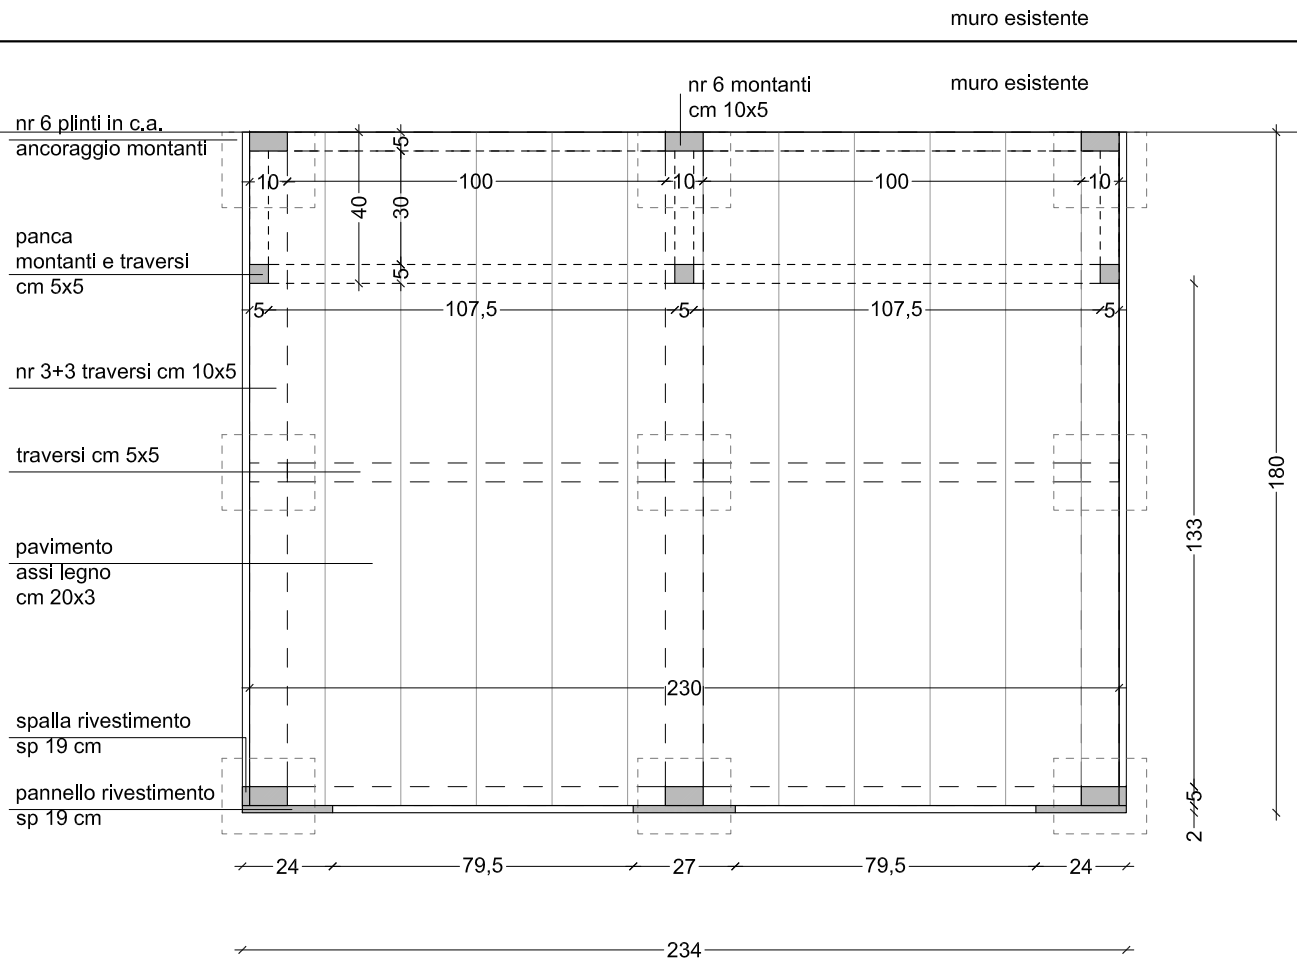


Zona gioco birilli  
Pianta scala 1:100

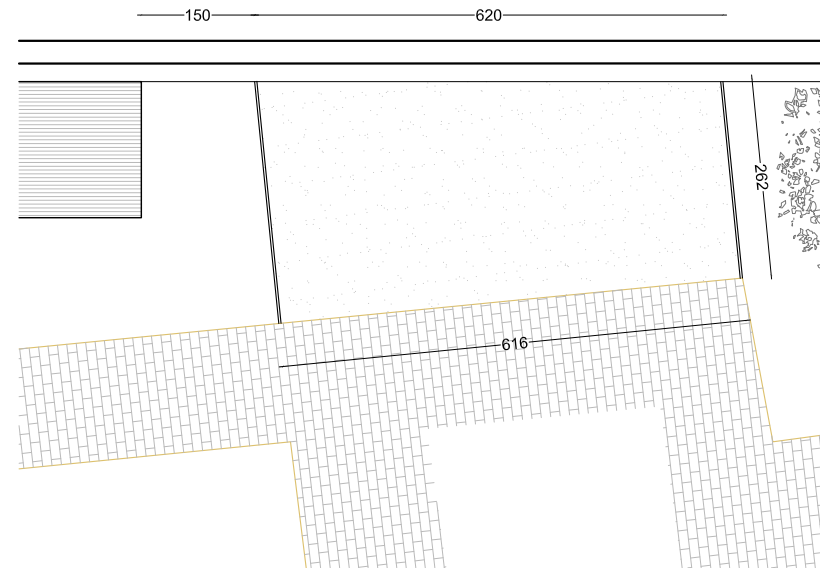


Zona gioco birilli  
Dettaglio scala 1:20

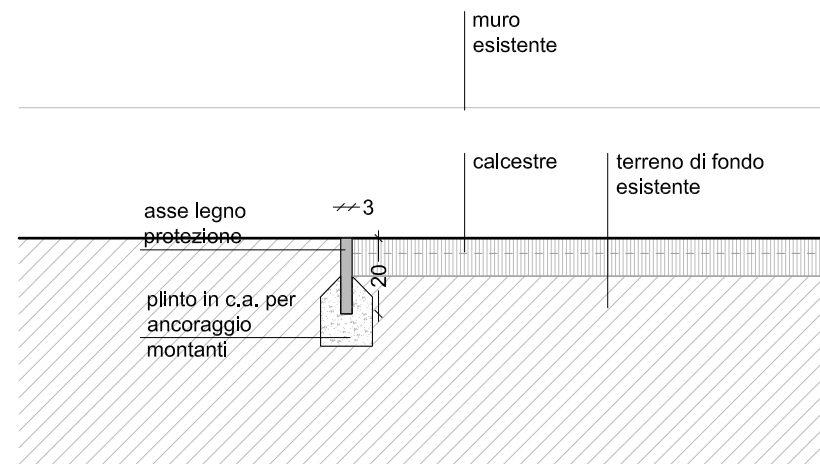


Vagone: sezione trasversale tipo - scala 1:20

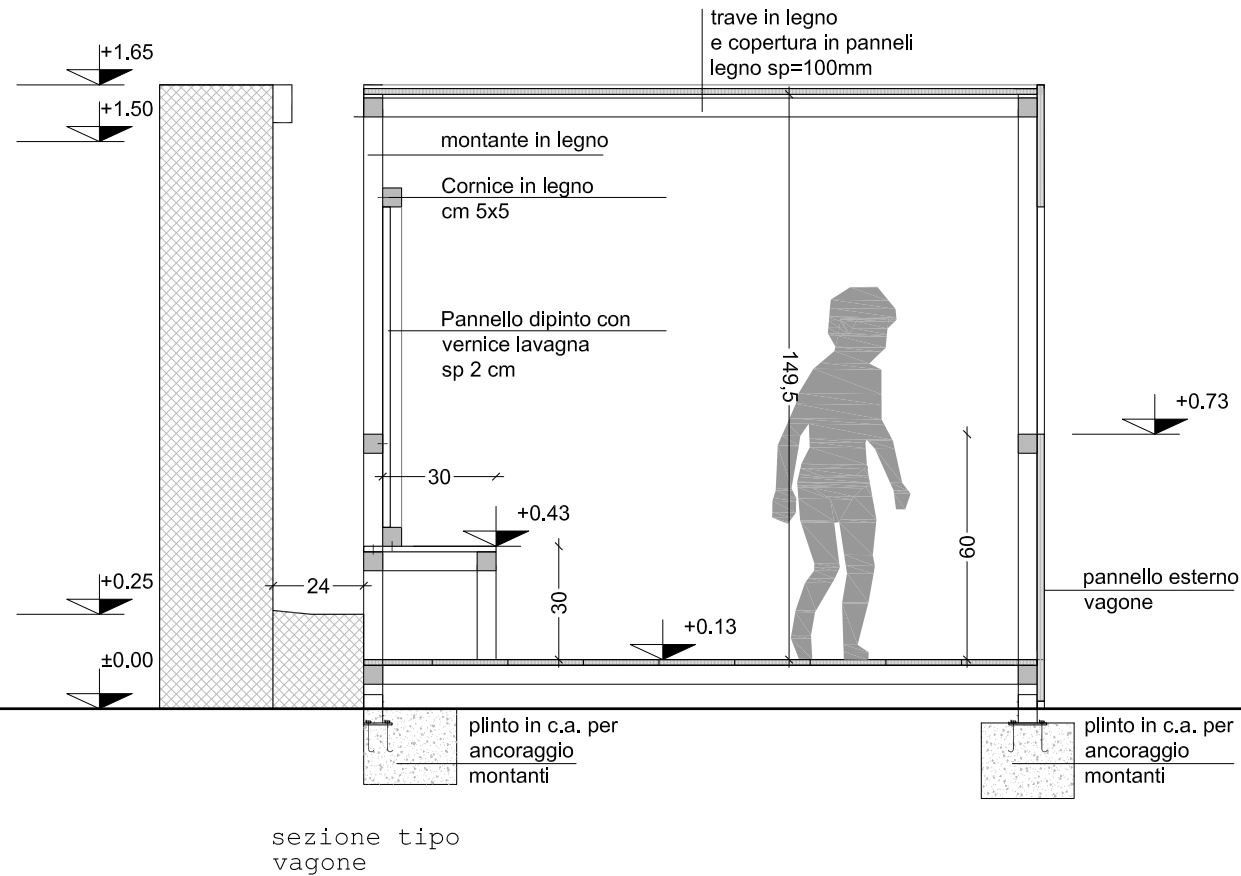

Pannello lavagna/plexiglass - sezione 1:4

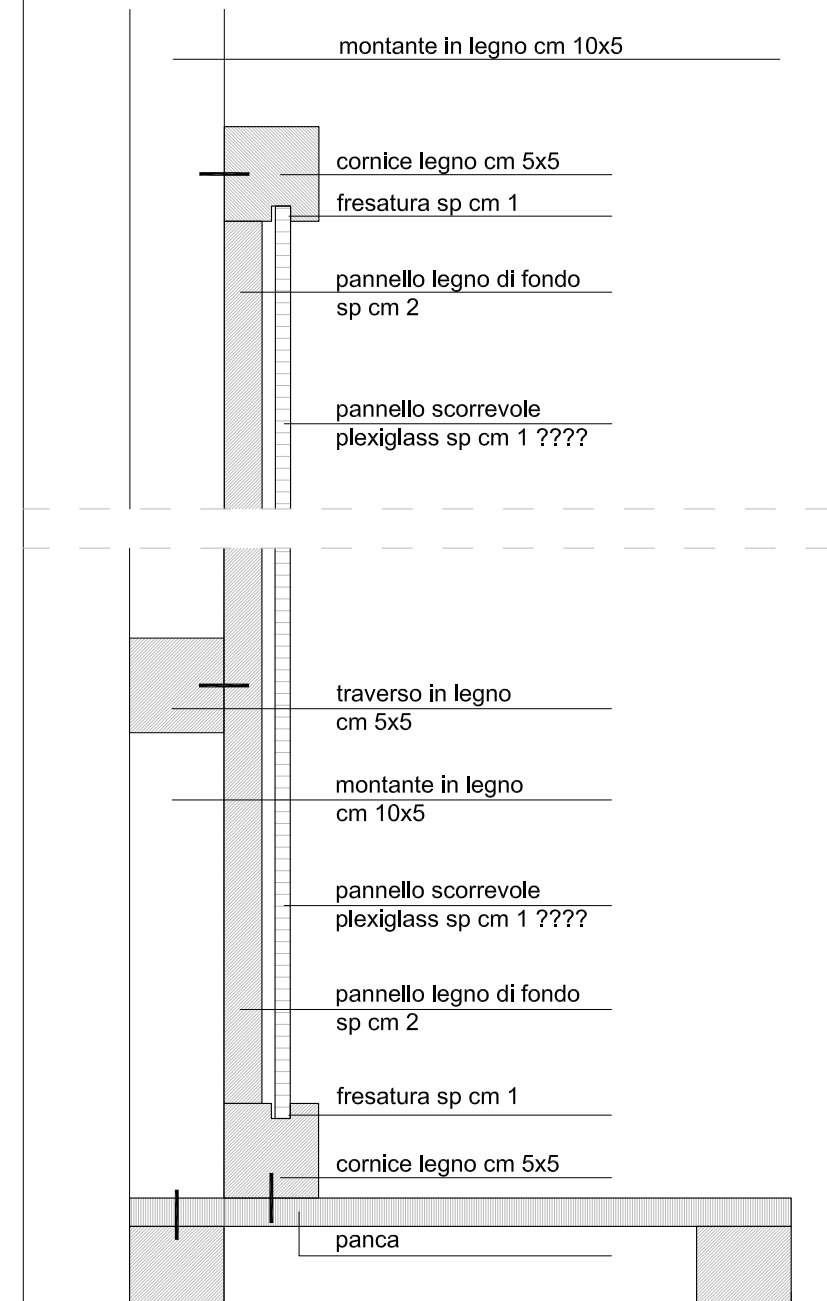

Vagone: prospetto - scala 1:20

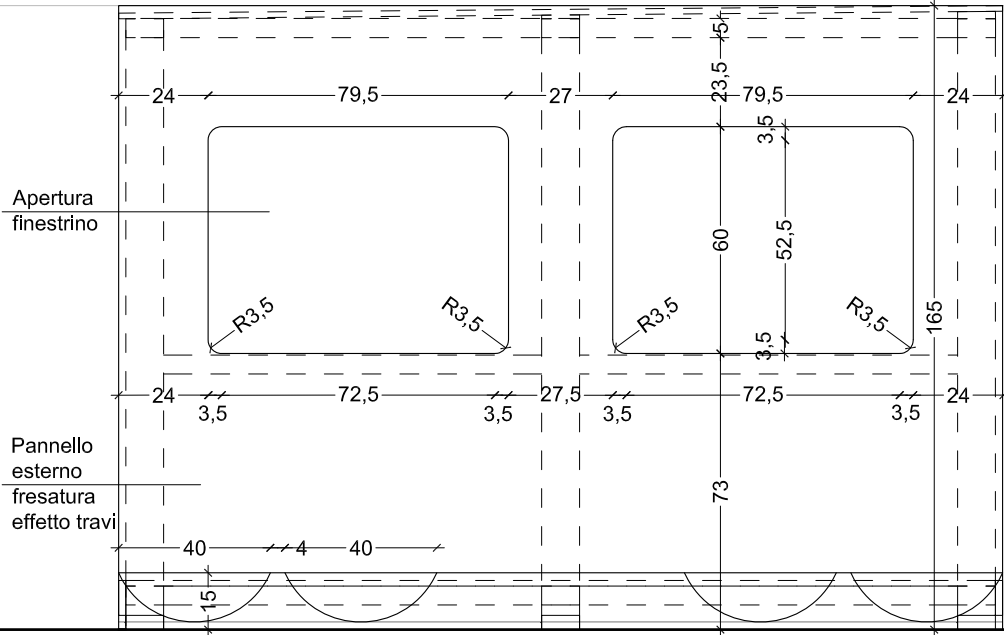

Vagone: sezione longitudinale - scala 1:20

